

TRƯỜNG ĐẠI HỌC Y KHOA
PHẠM NGỌC THẠCH
HỘI ĐỒNG TUYỂN SINH
SAU ĐẠI HỌC NĂM 2026
BAN COI THI

CỘNG HÒA XÃ HỘI CHỦ NGHĨA VIỆT NAM
Độc lập - Tự do - Hạnh phúc

Số: 87/TB-HĐTSSDH

Thành phố Hồ Chí Minh, ngày 27 tháng 8 năm 2026

THÔNG BÁO SƠ ĐỒ PHÒNG THI

Địa chỉ thi: Trụ sở Tân Nhựt, Trường Đại học Y khoa Phạm Ngọc Thạch. Số 567 Nguyễn Cửu Phú, xã Tân Nhựt, Thành phố Hồ Chí Minh

Lưu ý: Thí sinh sử dụng thang máy Tòa nhà D để đến được Địa điểm tập trung theo Danh sách bên dưới.

(Sơ đồ phòng thi đính kèm)


STT	Phòng thi	Địa điểm tập trung của thí sinh	Tầng	Tòa nhà	Ghi chú
1	Phòng 1	Cửa E3.1 Hội trường E3	Tầng 3	Nhà E	
2	Phòng 2	Cửa E3.2 Hội trường E3	Tầng 3	Nhà E	
3	Phòng 3	Cửa E3.4 Hội trường E3	Tầng 3	Nhà E	
4	Phòng 4	Cửa E3.4 Hội trường E3	Tầng 3	Nhà E	
5	Phòng 5	Cửa E3.5 Hội trường E3	Tầng 4	Nhà E	
6	Phòng 6	Cửa E3.5 Hội trường E3	Tầng 4	Nhà E	
7	Phòng 7	Cửa E3.6 Hội trường E3	Tầng 4	Nhà E	
8	Phòng 8	Cửa E3.3 Hội trường E3	Tầng 3	Nhà E	
9	Phòng 9	Cửa E3.3 Hội trường E3	Tầng 3	Nhà E	
10	Phòng 10	Cửa E3.7 Hội trường E3	Tầng 5	Nhà E	
11	Phòng 11	Cửa E3.7 Hội trường E3	Tầng 5	Nhà E	
12	Phòng 12	Cửa E3.8 Hội trường E3	Tầng 5	Nhà E	
13	Phòng 13	Cửa E3.8 Hội trường E3	Tầng 5	Nhà E	
14	Phòng 14	Cửa 604.1 Giảng đường D.604	Tầng 6	Nhà D	
15	Phòng 15	Cửa 604.2 Giảng đường D.604	Tầng 6	Nhà D	
16	Phòng 16	Cửa E1.4 Hội trường E1	Tầng Trệt	Nhà E	
17	Phòng 17	Cửa E1.3 Hội trường E1	Tầng Trệt	Nhà E	
18	Phòng 18	Cửa E1.1 Hội trường E1	Tầng Trệt	Nhà E	
19	Phòng 19	Cửa E1.1 Hội trường E1	Tầng Trệt	Nhà E	

STT	Phòng thi	Địa điểm tập trung của thí sinh	Tầng	Tòa nhà	Ghi chú
20	Phòng 20	Cửa E1.2 Hội trường E1	Tầng Trệt	Nhà E	
21	Phòng 21	Cửa E2.1 Hội trường E2	Tầng Trệt	Nhà E	
22	Phòng 22	Cửa E2.1 Hội trường E2	Tầng Trệt	Nhà E	
23	Phòng 23	Cửa E2.2 Hội trường E2	Tầng Trệt	Nhà E	
24	Phòng 24	Cửa E2.4 Hội trường E2	Tầng Trệt	Nhà E	
25	Phòng 25	Cửa E2.4 Hội trường E2	Tầng Trệt	Nhà E	
26	Phòng 26	Cửa E2.3 Hội trường E2	Tầng Trệt	Nhà E	
27	Phòng 27	Cửa 701.2 Giảng đường D.701	Tầng 7	Nhà D	
28	Phòng 28	Cửa 701.1 Giảng đường D.701	Tầng 7	Nhà D	
29	Phòng 29	Cửa 701.1 Giảng đường D.701	Tầng 7	Nhà D	
30	Phòng 30	Cửa 702.1 Giảng đường D.702	Tầng 7	Nhà D	
31	Phòng 31	Cửa 702.2 Giảng đường D.702	Tầng 7	Nhà D	
32	Phòng 32	Cửa 703.2 Giảng đường D.703	Tầng 7	Nhà D	
33	Phòng 33	Cửa 703.1 Giảng đường D.703	Tầng 7	Nhà D	
34	Phòng 34	Cửa 704.1 Giảng đường D.704	Tầng 7	Nhà D	
35	Phòng 35	Cửa 704.2 Giảng đường D.704	Tầng 7	Nhà D	
36	Phòng 36	Phòng học D.705	Tầng 7	Nhà D	


L
TRƯỞNG BAN COI THI


PGS. TS. DS Nguyễn Đăng Thoại

SƠ ĐỒ PHÒNG THI TUYỂN SINH SAU ĐẠI HỌC NĂM 2026 (ĐỢT 2)
TRƯỜNG ĐẠI HỌC Y KHOA PHẠM NGỌC THẠCH CƠ SỞ TÂN NHỰT - KHU E, TẦNG TRỆT

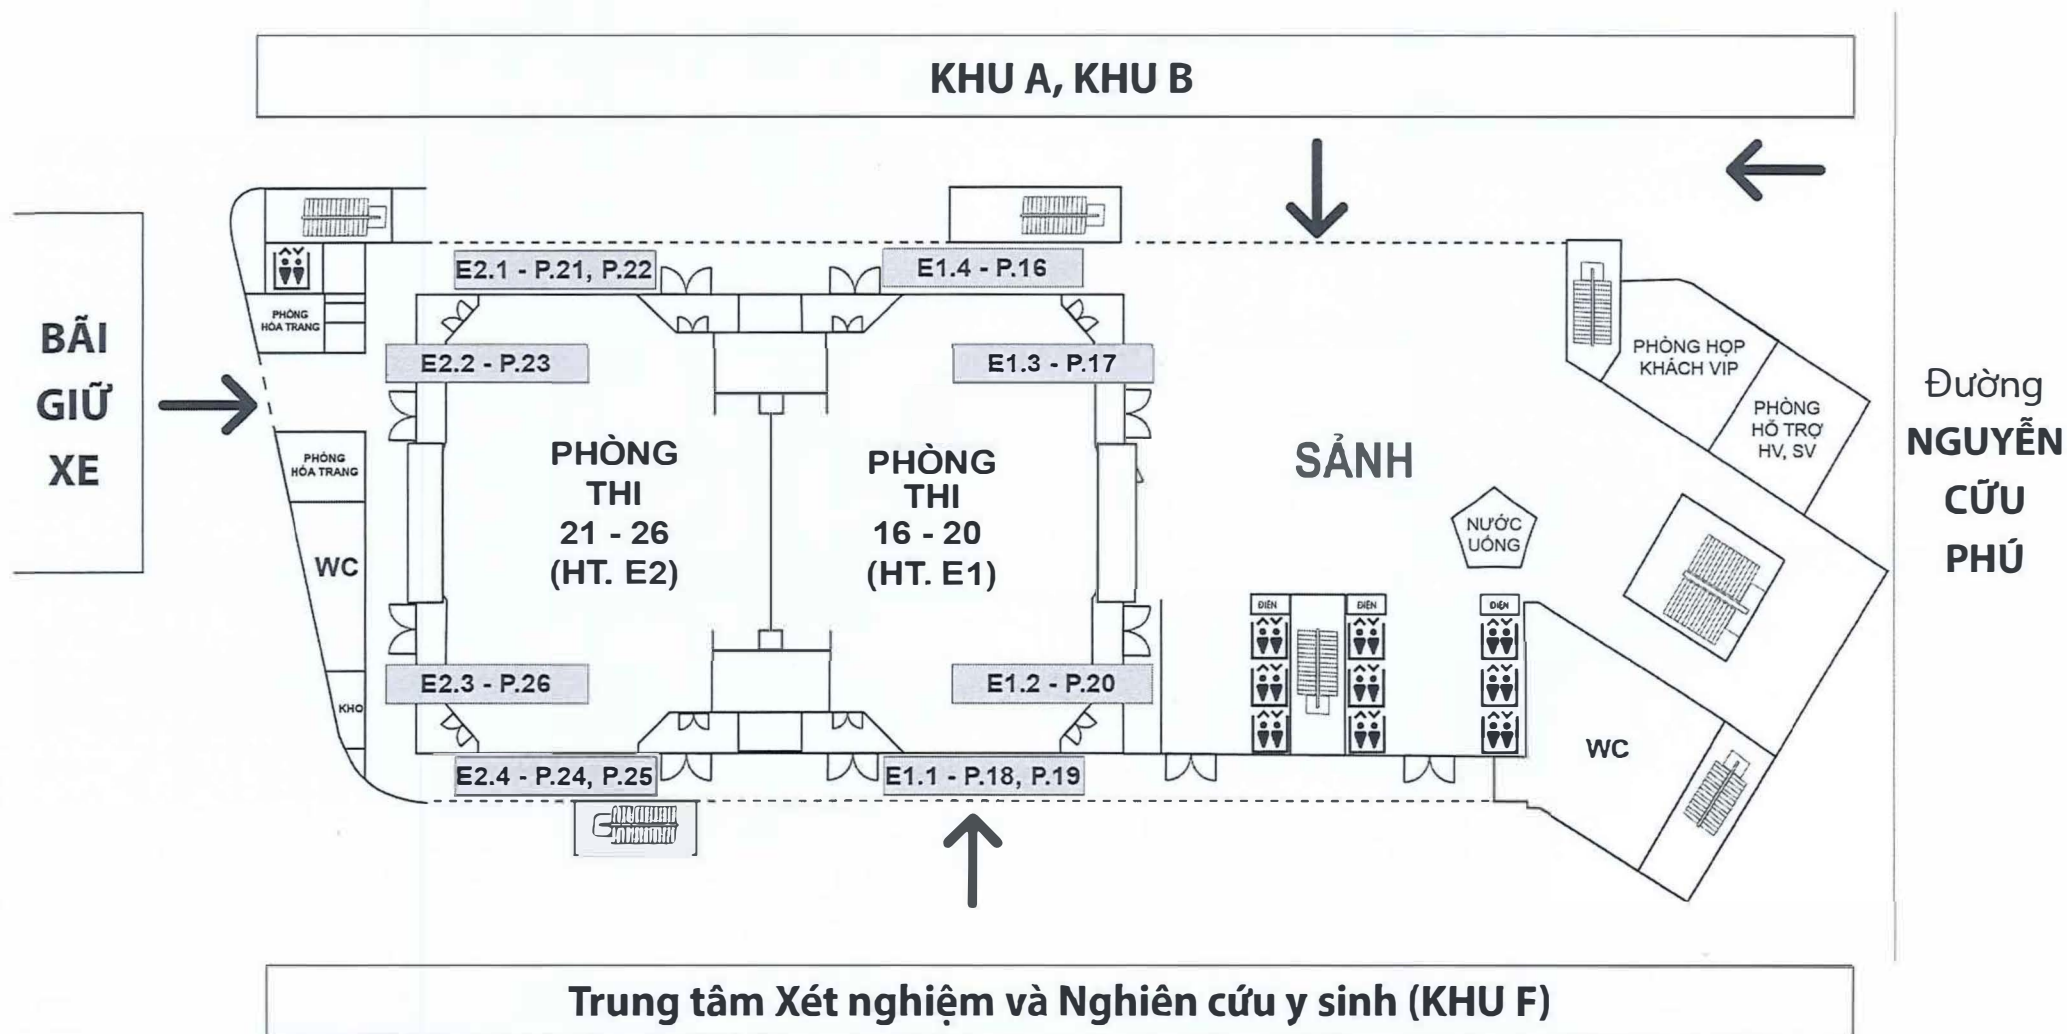


SƠ ĐỒ PHÒNG THI TUYỂN SINH SAU ĐẠI HỌC NĂM 2026 (ĐỢT 2)
TRƯỜNG ĐẠI HỌC Y KHOA PHẠM NGỌC THẠCH CƠ SỞ TÂN NHỰT - KHU E, TẦNG 3, 4

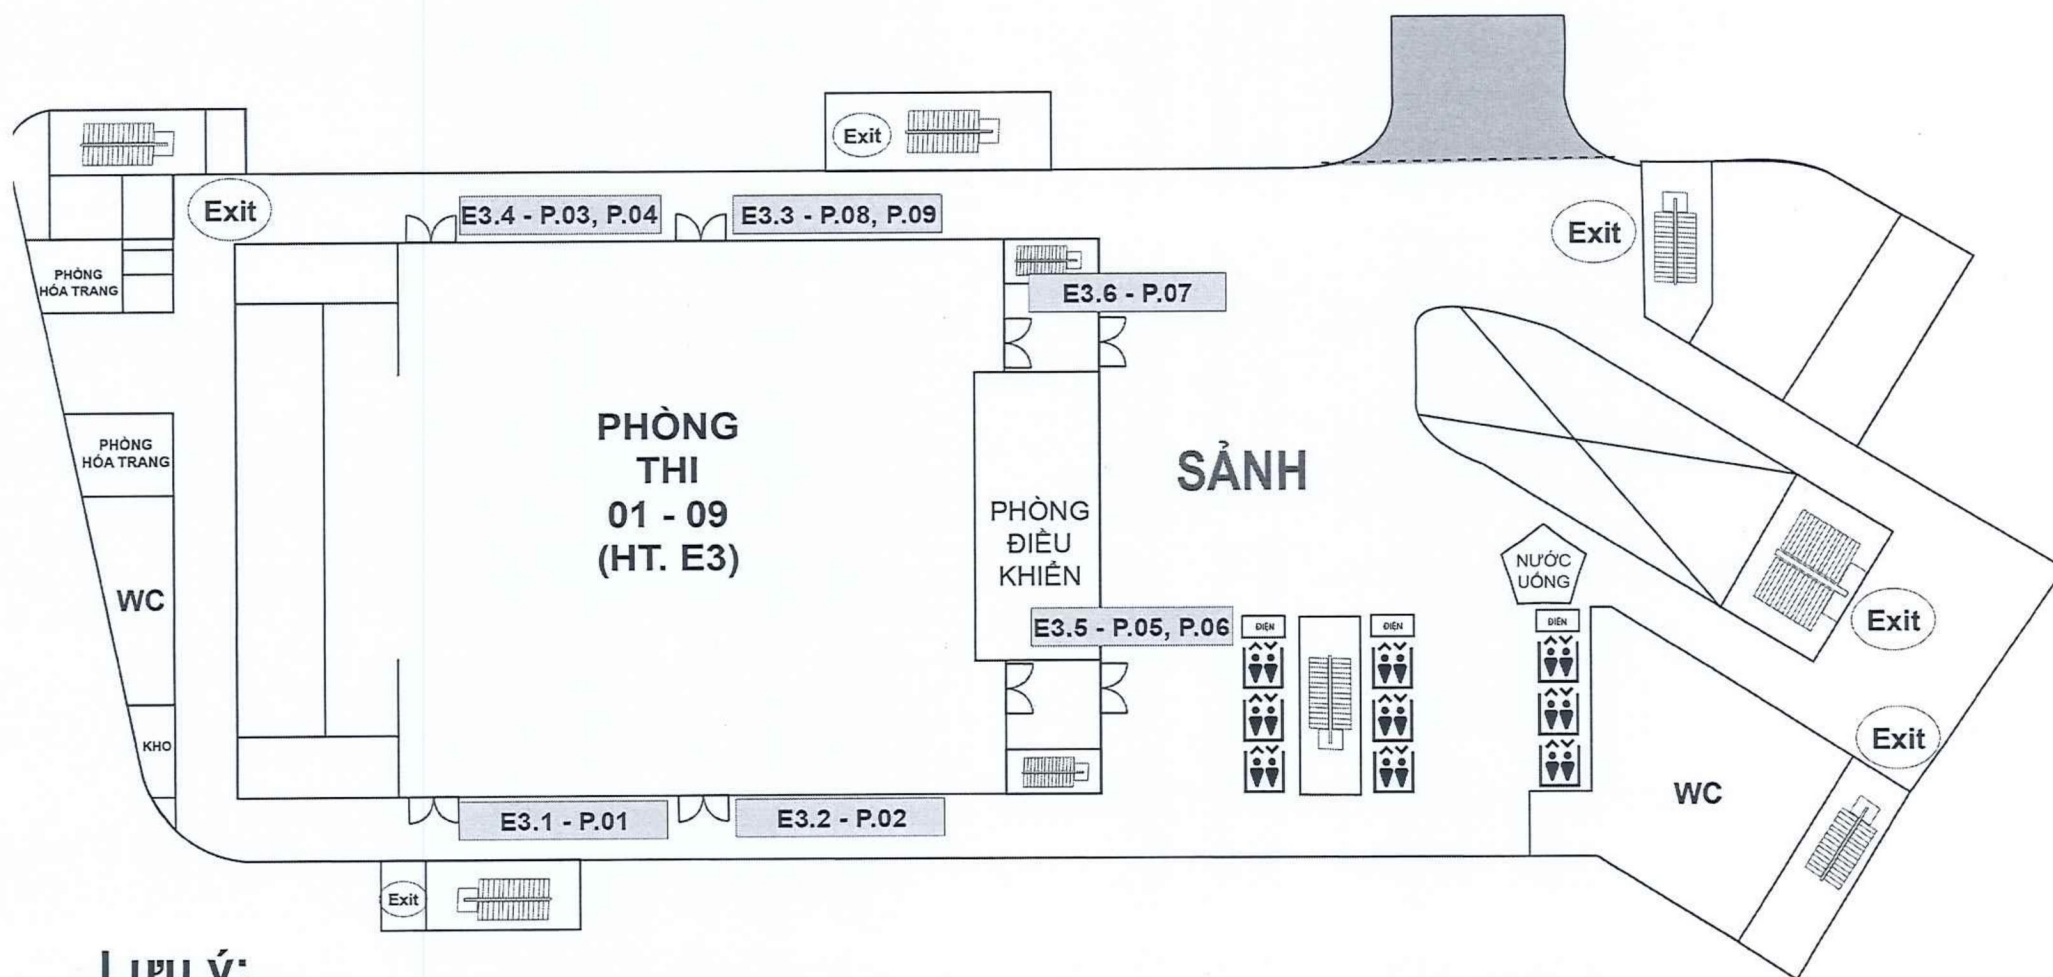


Lưu ý:

- + Lối vào cửa E3.1, E3.2, E3.3, E3.4 - Vui lòng bấm thang máy lên tầng 3,
- + Lối vào cửa E3.5, E3.6 - Vui lòng bấm thang máy lên tầng 4.

SƠ ĐỒ PHÒNG THI TUYỂN SINH SAU ĐẠI HỌC NĂM 2026 (ĐỢT 2)
TRƯỜNG ĐẠI HỌC Y KHOA PHẠM NGỌC THẠCH CƠ SỞ TÂN NHỰT - KHU E, TẦNG 5

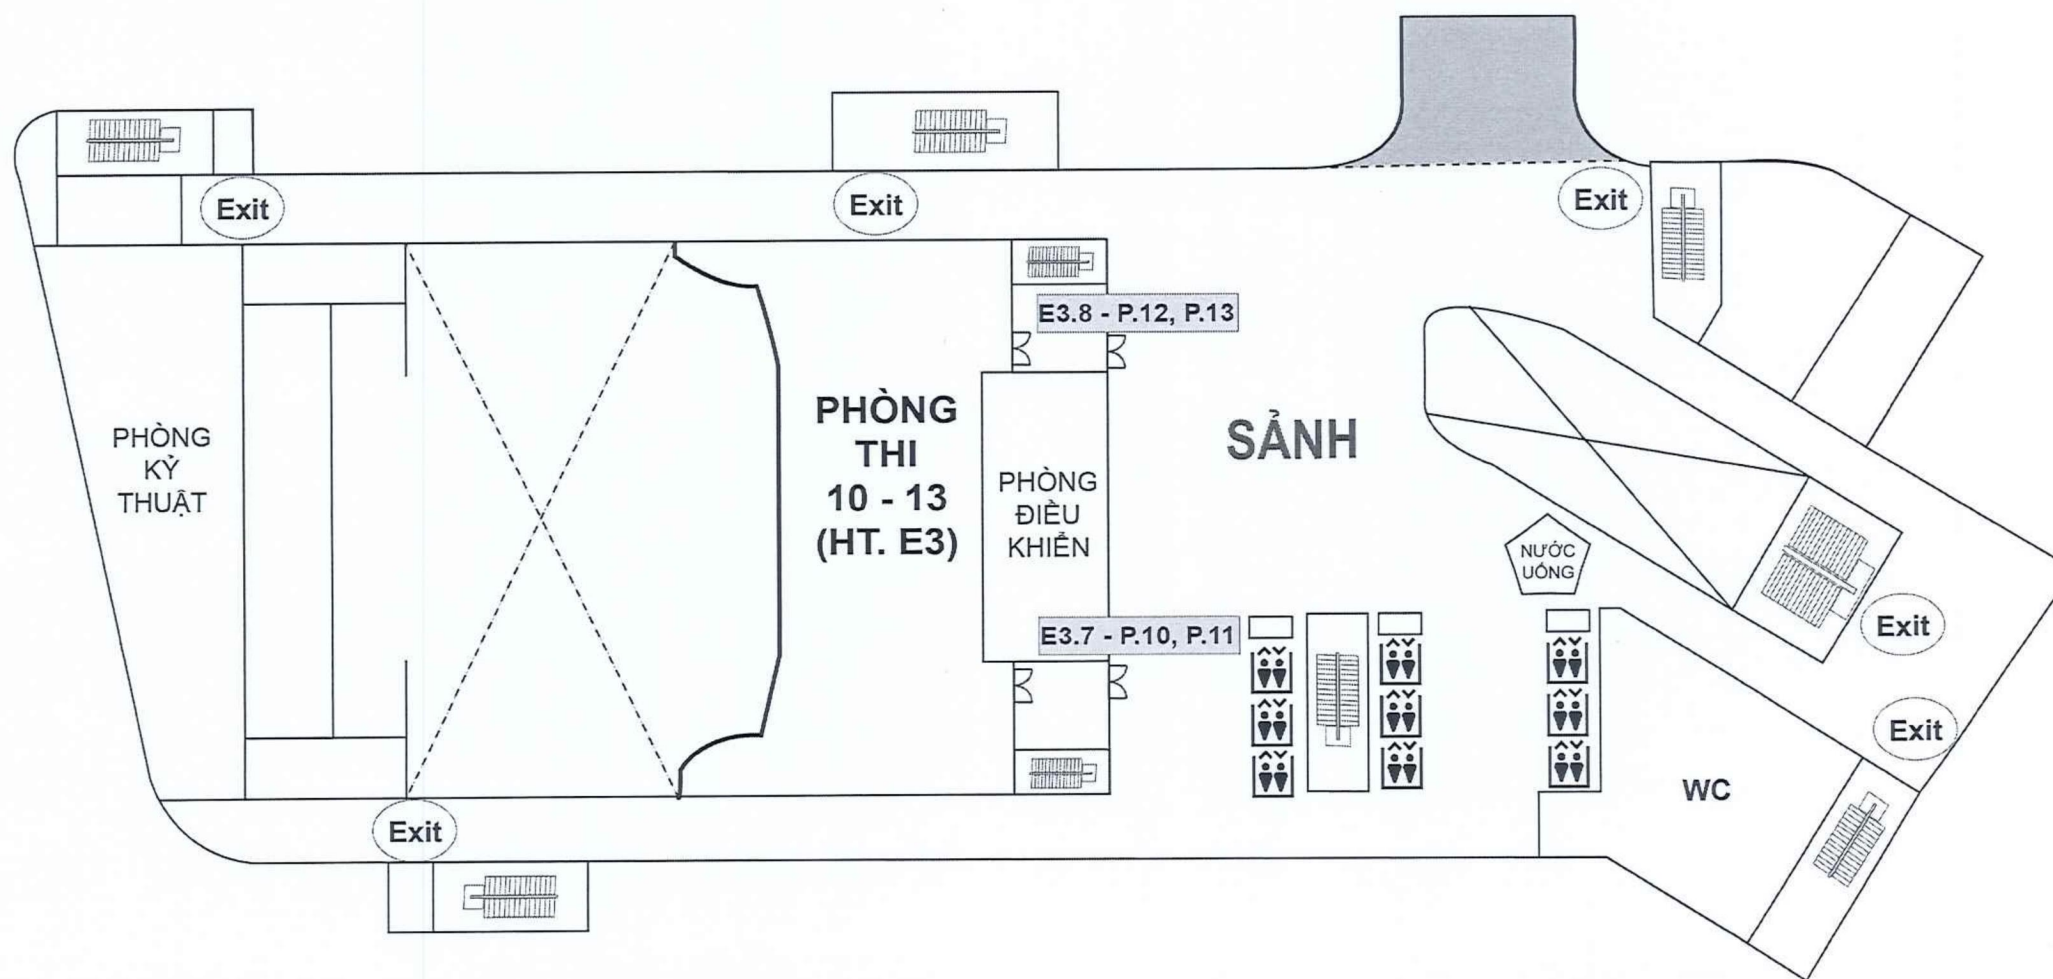

SƠ ĐỒ PHÒNG THI TUYỂN SINH SAU ĐẠI HỌC NĂM 2026 (ĐỢT 2)
TRƯỜNG ĐẠI HỌC Y KHOA PHẠM NGỌC THẠCH CƠ SỞ TÂN NHỰT - KHU D, LẦU 6

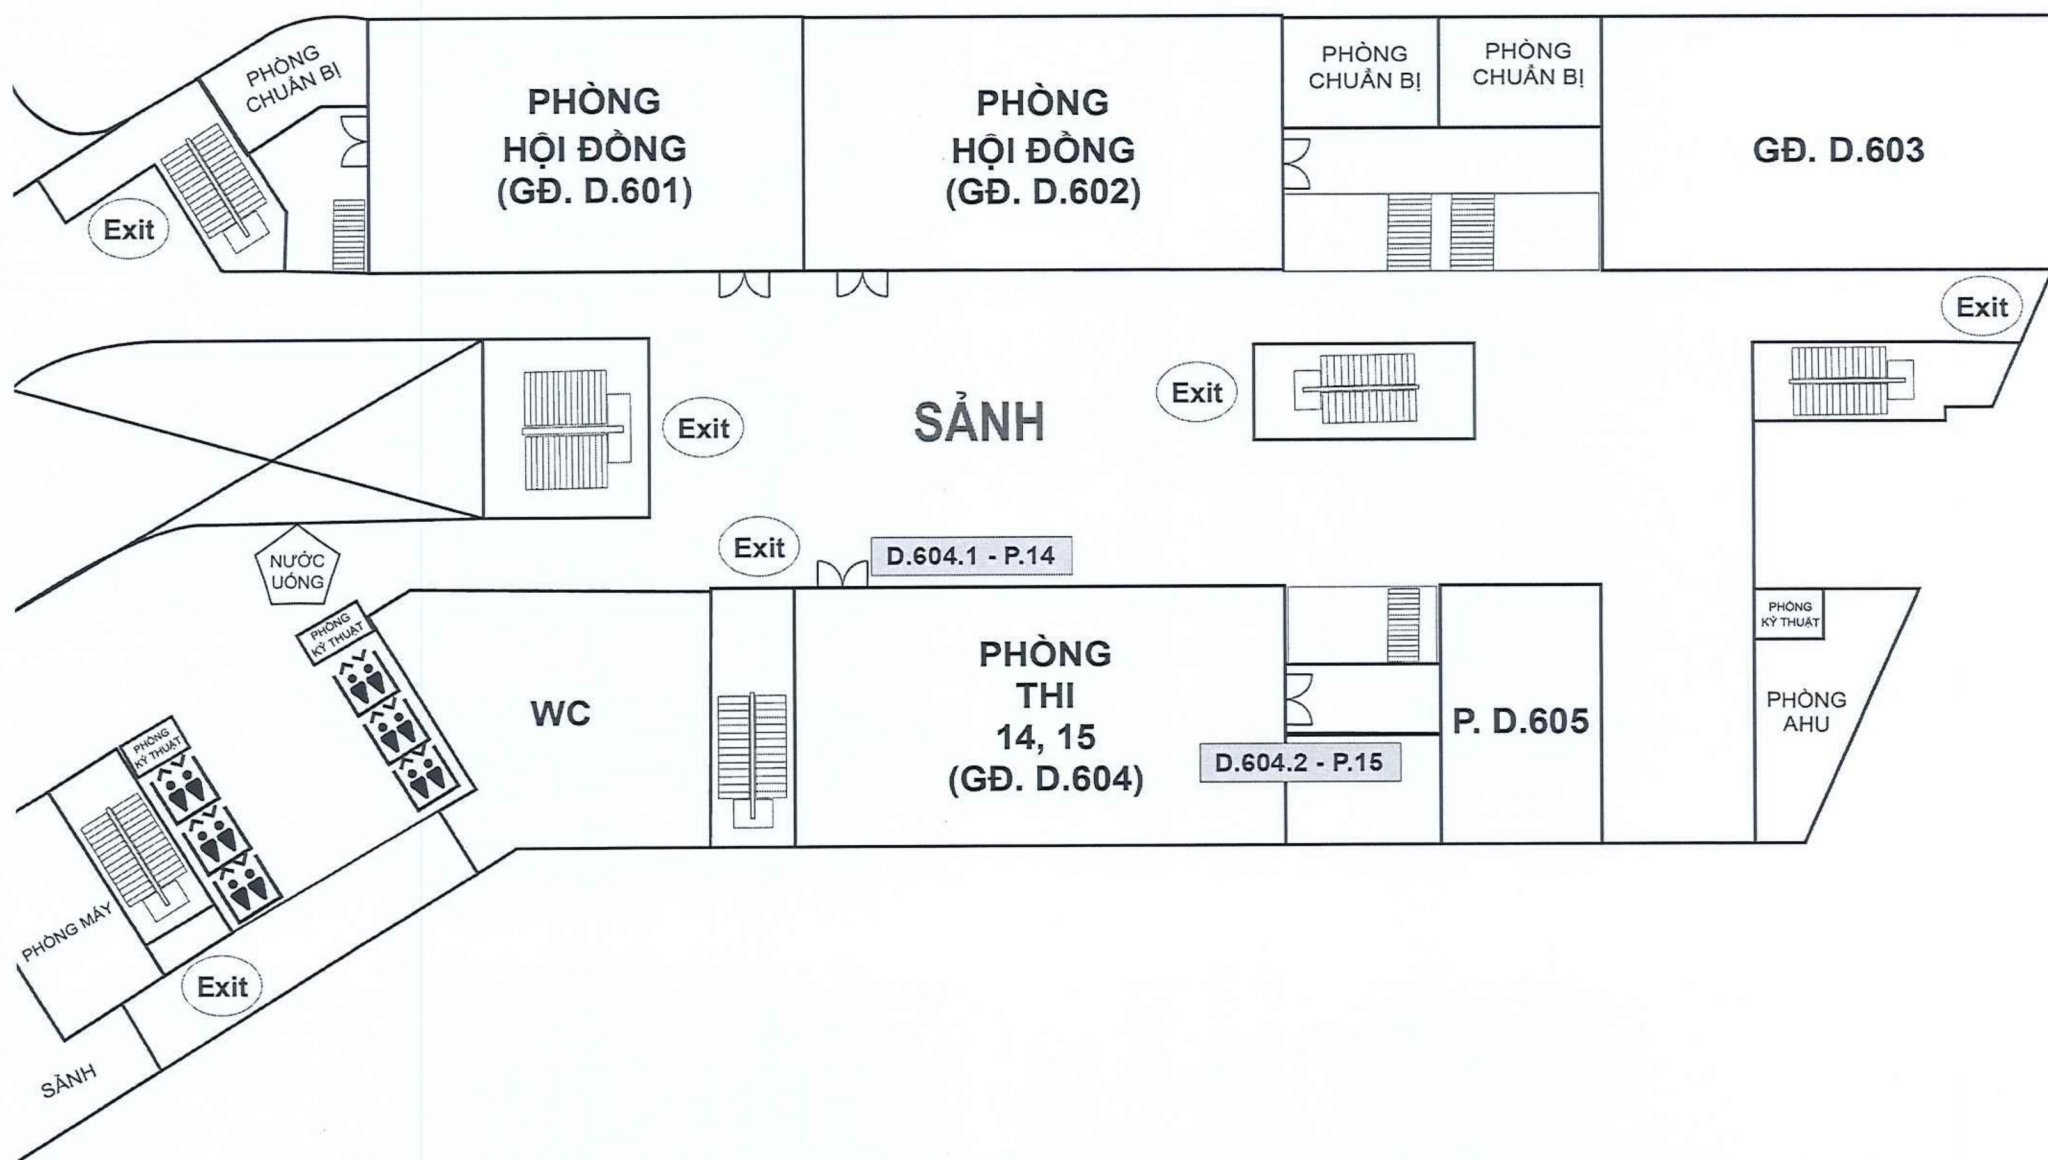

SƠ ĐỒ PHÒNG THI TUYỂN SINH SAU ĐẠI HỌC NĂM 2026 (ĐỢT 2)
TRƯỜNG ĐẠI HỌC Y KHOA PHẠM NGỌC THẠCH CƠ SỞ TÂN NHỰT - KHU D, LẦU 7

